


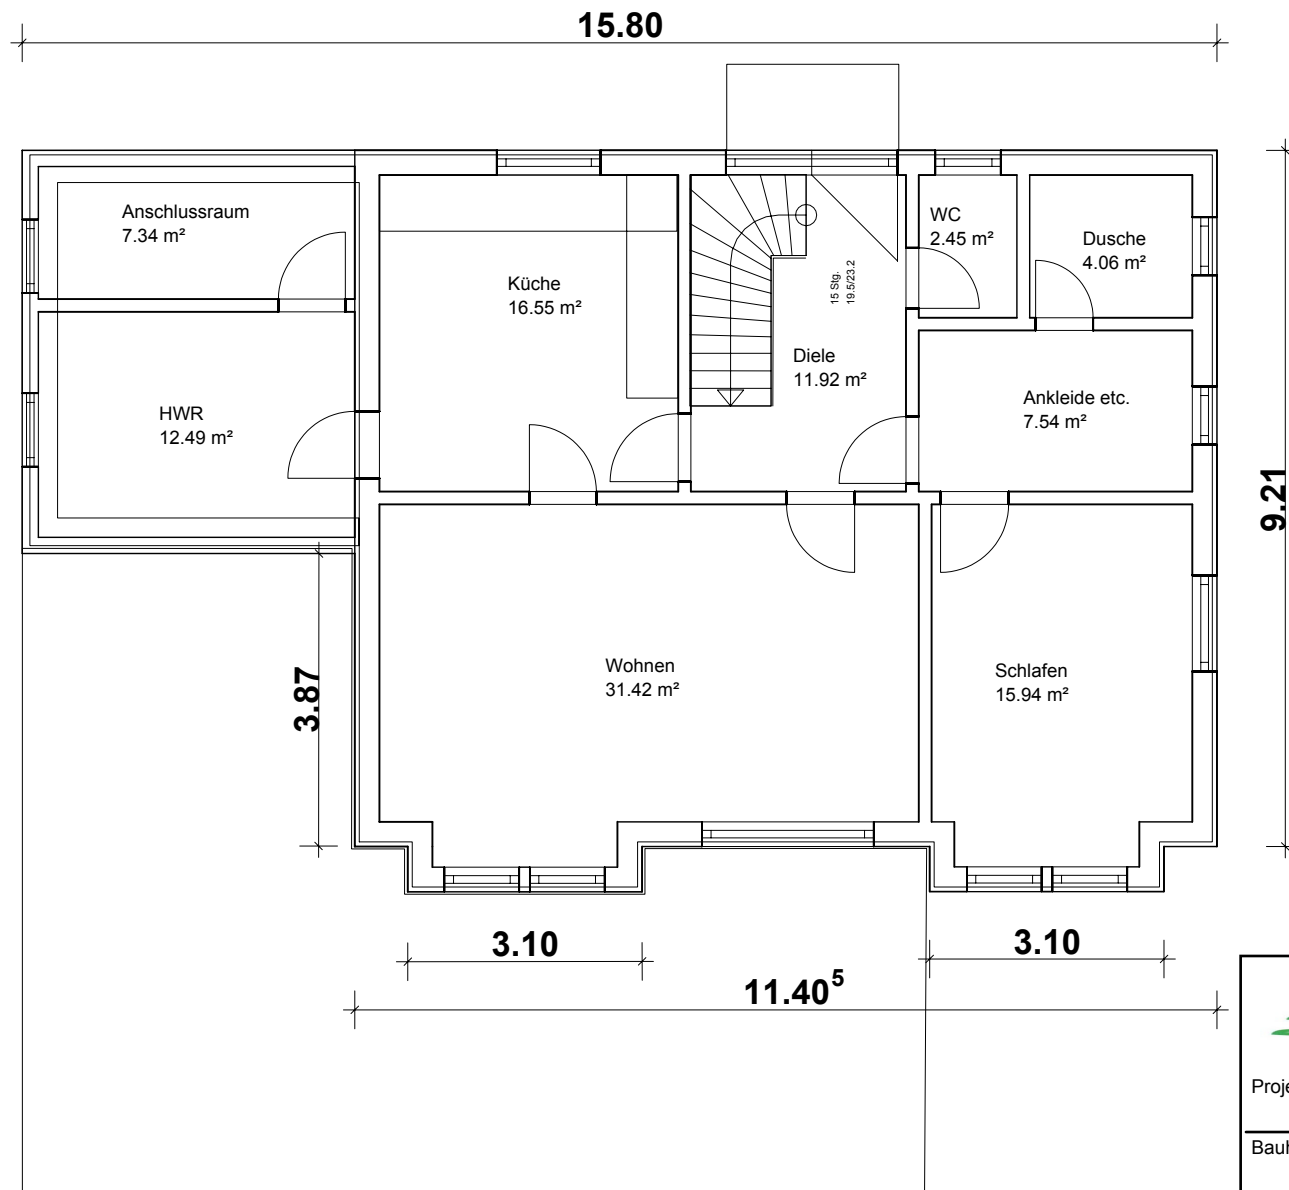

5.26<sup>5</sup>




Projekt: Einfamilienhaus

Bauherr: Protzek

Architekt: biodomo-haus Vertrieb Ltd.

Dateiname: Protzek mit Anbau 1.1

Maßstab: 1 : 100 | Datum: 21.07.2005 | Erdgeschoss

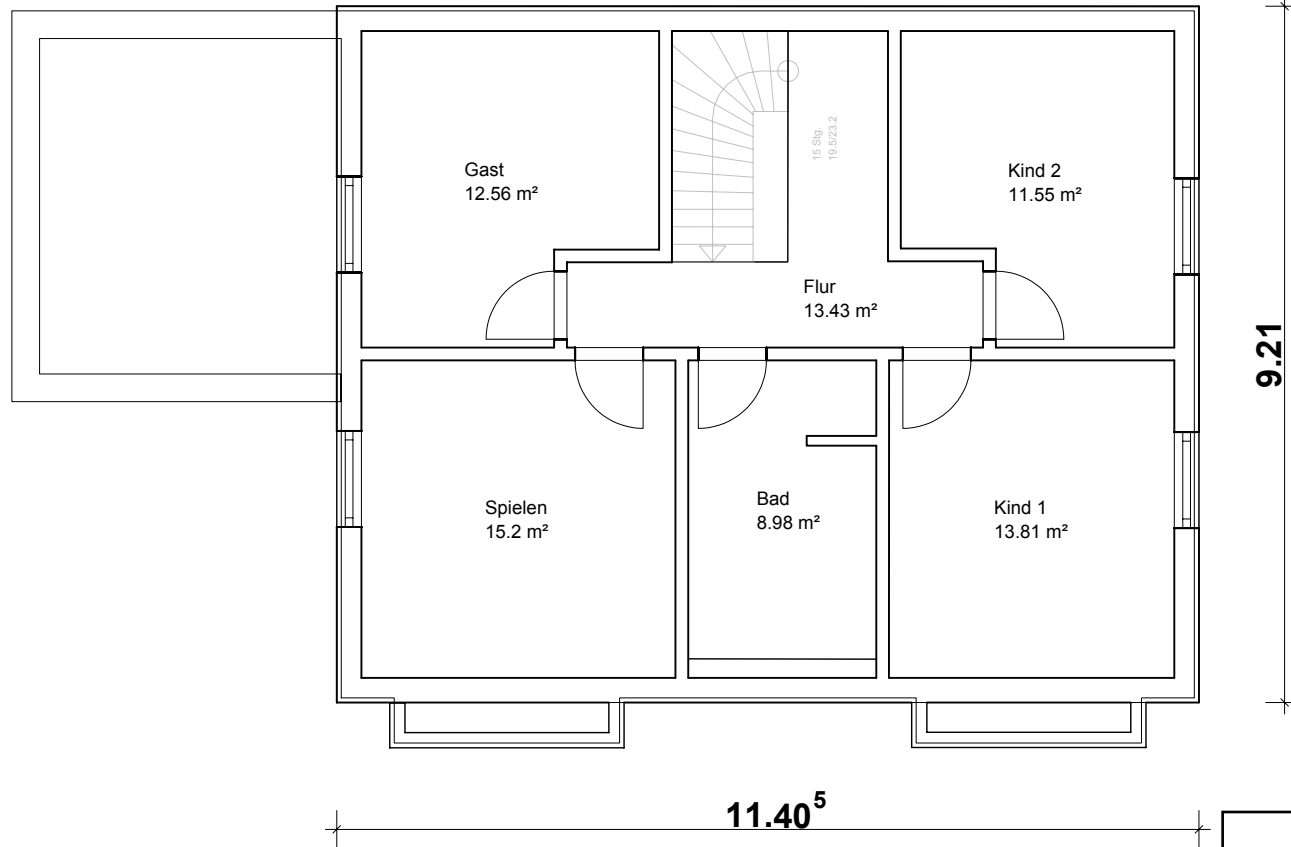

Projekt: Einfamilienhaus

Bauherr: Protzek

Architekt: biodomo-haus Vertrieb Ltd.

Dateiname: Protzek mit Anbau 1.1

Maßstab: 1 : 100 | Datum: 21.07.2005 | 1. Dachgeschoss